


20
10
0

1309

BÅTSMANS-
TORGET 2

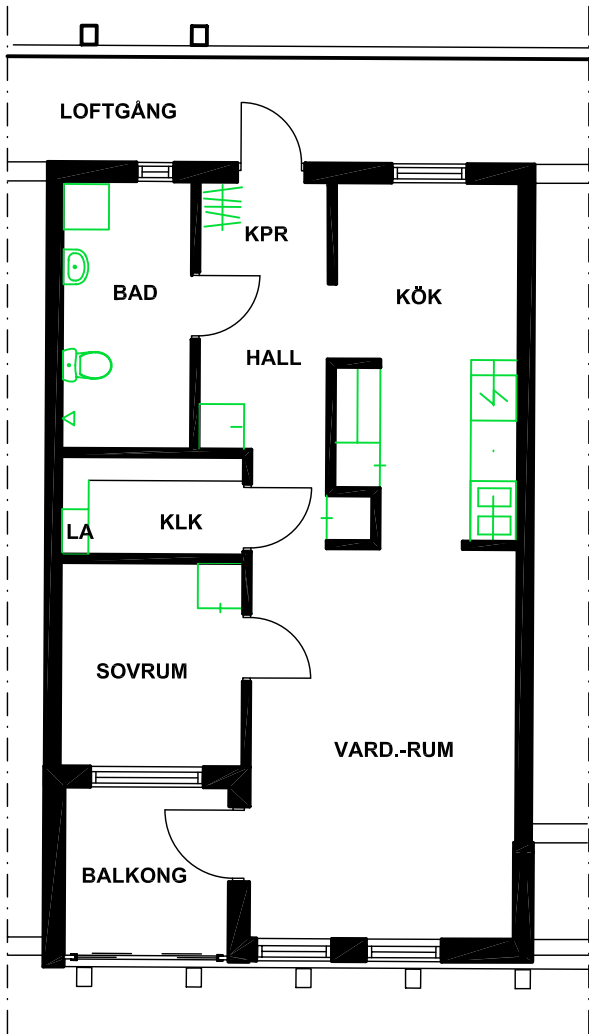

BÅTSMANSTORGET 2, PLAN 4

LÄGENHETSNUMMER: 1309

LÄGENHETSYTA = 55,0 M²

LÄGENHETEN TILLSKAPADES ÅR 2012

Inflyttning	Hyresgäst	Avflyttning	Övrigt

BET	ANT	ÄNDRINGEN AVSER	DATUM	SIGN
-----	-----	-----------------	-------	------

BYGGKONSULT ROLF ALKLID GÖKVVÄGEN 21 TEL. 0470 - 40222 MOB. 070 - 840 22 22 352 42 VÄXJÖ BYGGINGENJÖR SBR rolf.alklid@telia.com	ARBETSHANDLING		DATUM 2018-12-27		
	RITNINGSUTDRAG LÄGENHETSNUMMER: 1309 PLAN 4		ANSVARIG		
	UPPDRAG NR 1822		RITAD AV RA	GRANSK AV	SKALA 1:100
	HANDLÄGGARE ROLF ALKLID		NUMMER R 1309		

BÅTSMANTORGET
FASTIGHETS AB
KV. HÅKAN SJÖGREN 13
VÄXJÖ

BET
D