

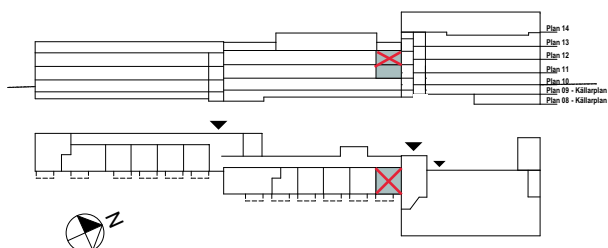


2 rum och kök, 43 m²

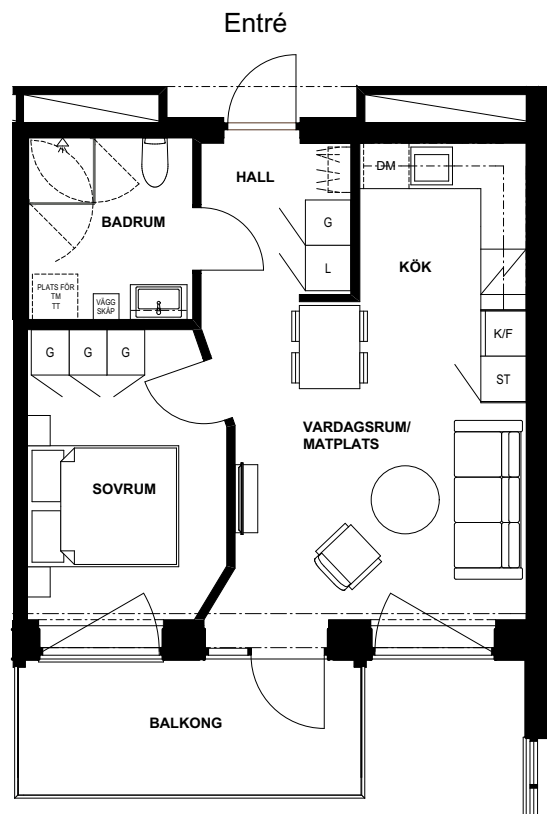

SKALA 1:100 (A4)

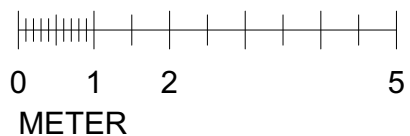

Ytangelser är preliminära. Avvikelse kan förekomma från ritning. Illustrerad plan redovisar ett möbleringsförslag.

KUNGSLJUSET 2

LGH NR:

1212

DATUM
2018-11-28