


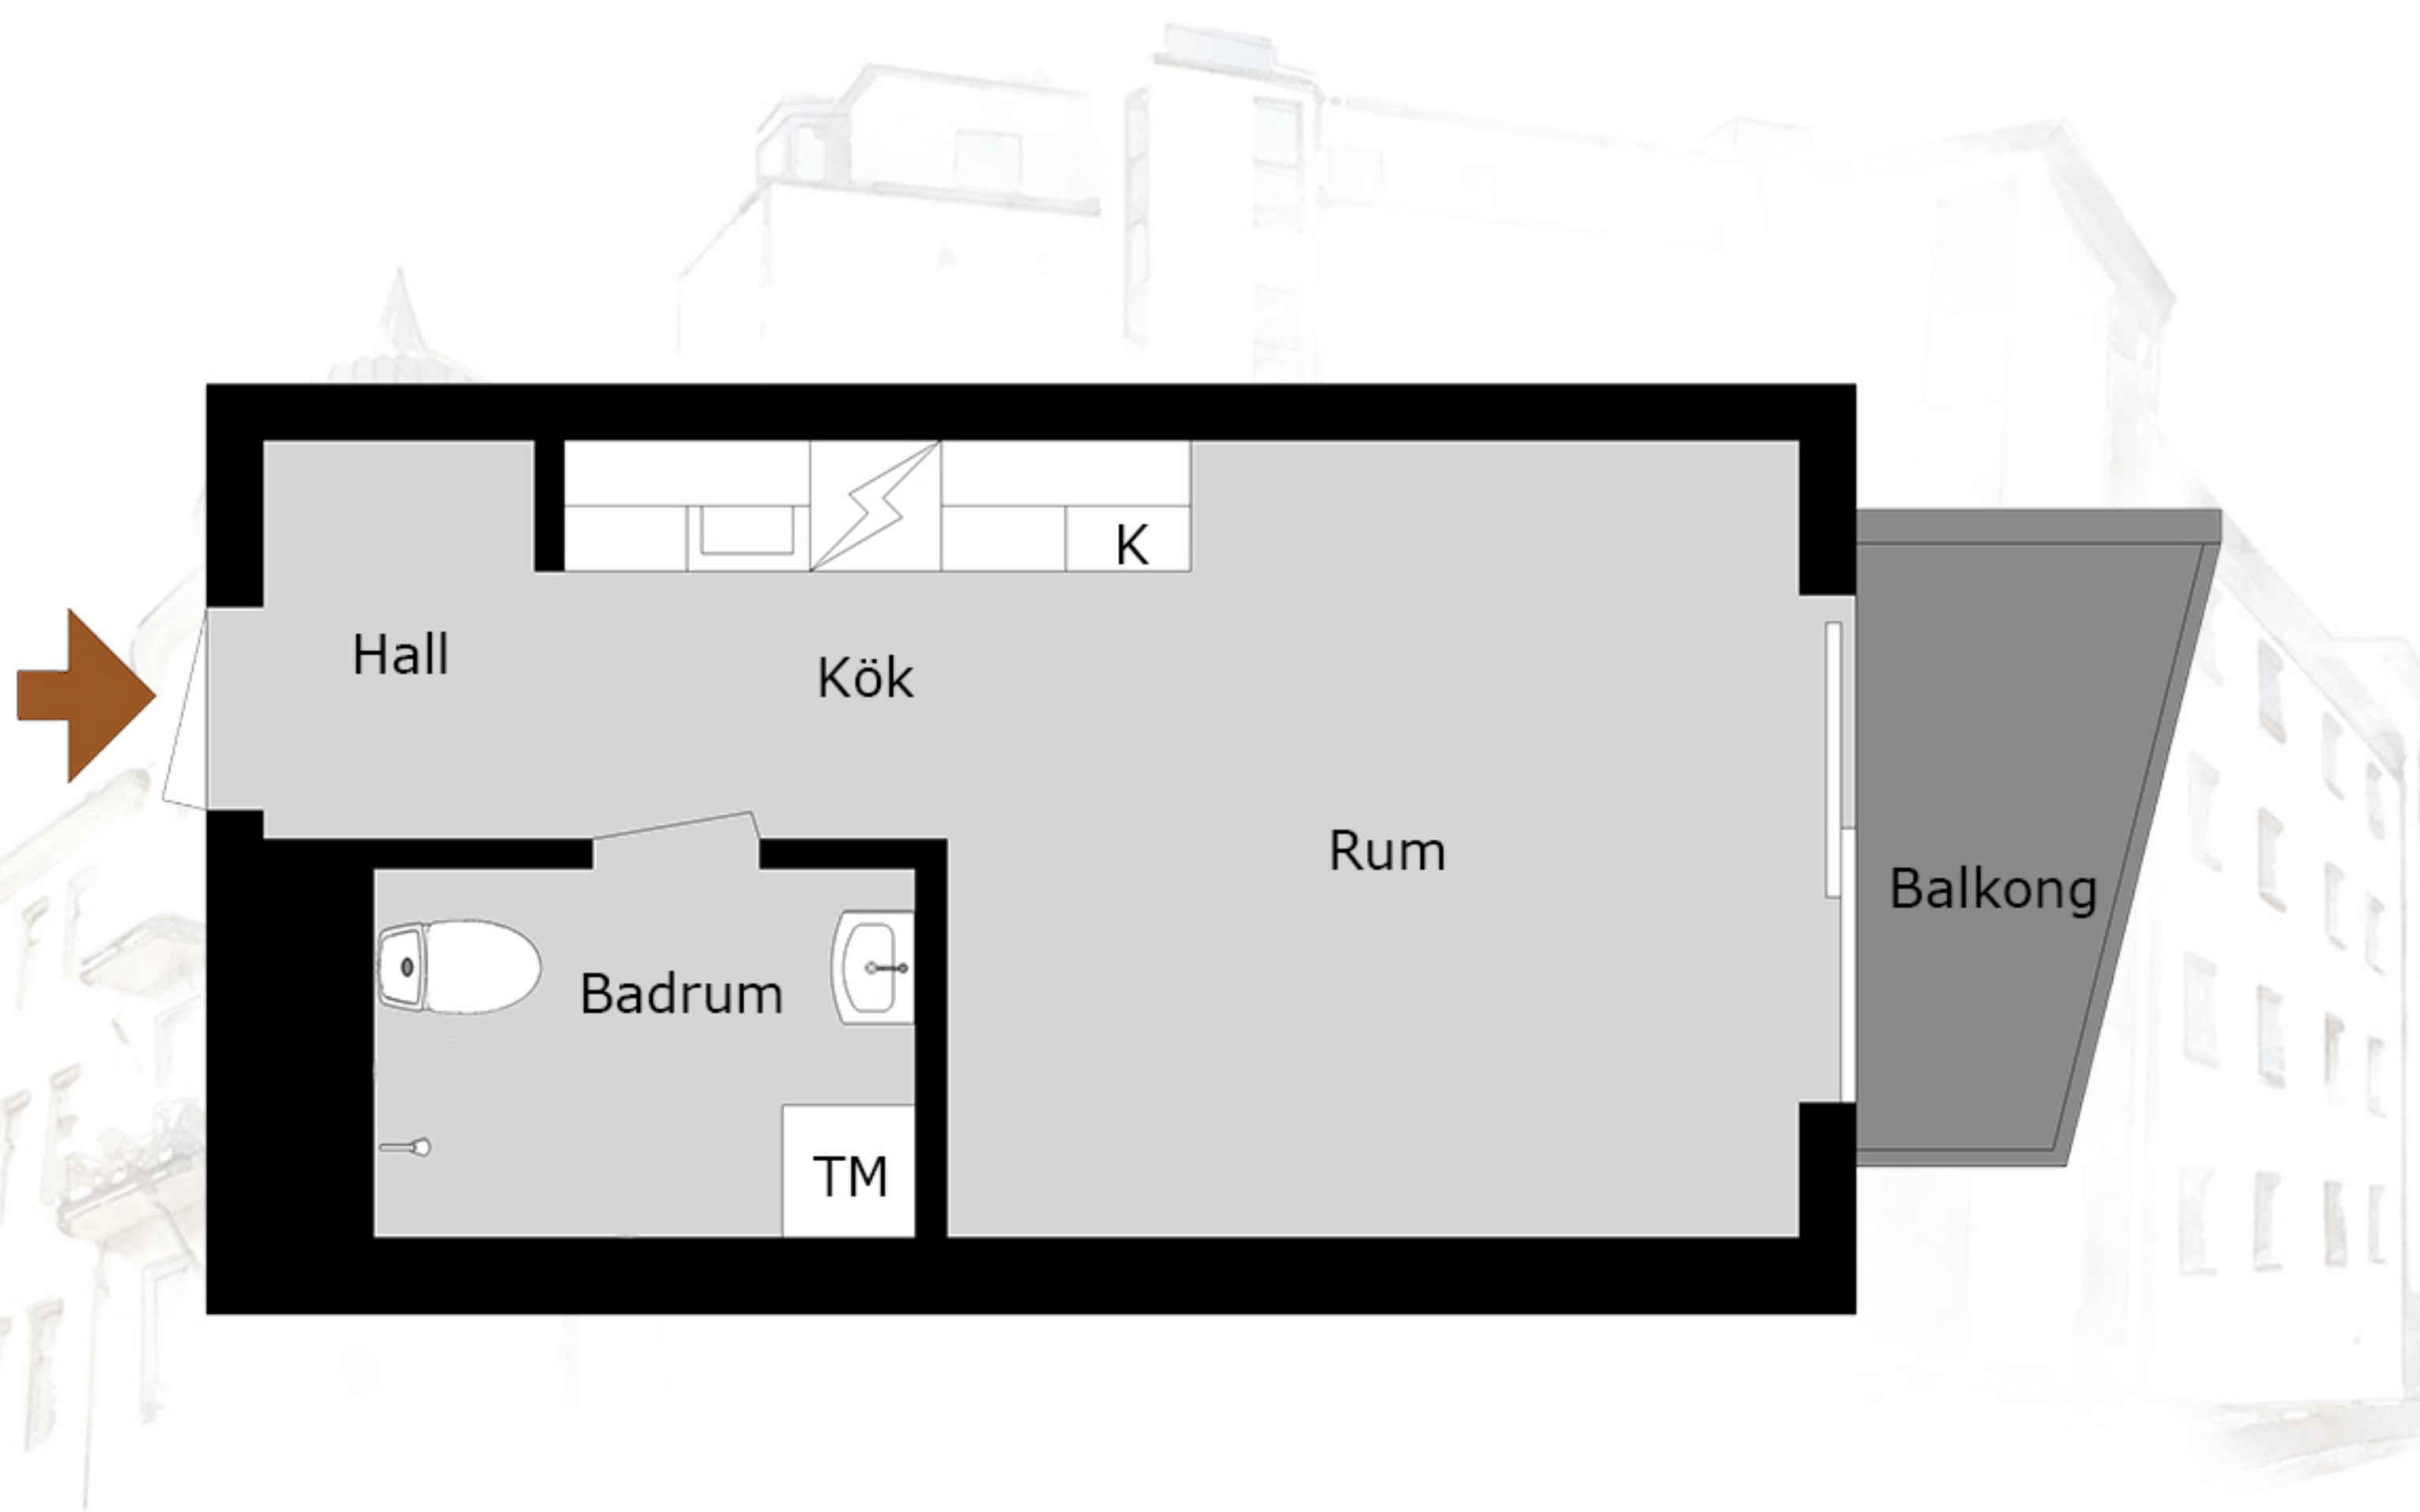

1 Rum och kök  
29,6 kvm

Med reservation för avvikelser. Planskissen är ej skalenlig