

Takhöjd 2700 mm


HUVUDMÅTT CA MÅTT 1 X MÅTT 2

V-Rum	3450 x 5700
Sov	3570 x 2600
Kök	2750 x 2200
Hall	2750 x 1950
WC	1260 x 2770

Dörr 1	Befintlig
Dörr 2	8x20,5
Dörr 3,4	7x20,5

MÅTT 1

MÅTT 2

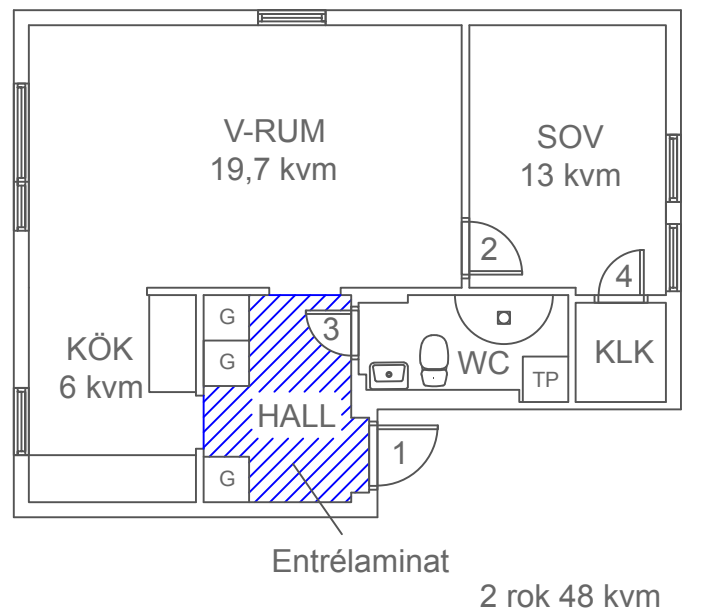

PLANRITNING
Björnen 16,17,19
Bergsgatan 9B, lgh 1102
Ludvika

SKALA 1:100 (A4)

2019-03-08