



LGH
1502

HUS
A



VÅNING
6



STORLEK
2 RoK 35 m²

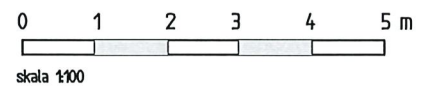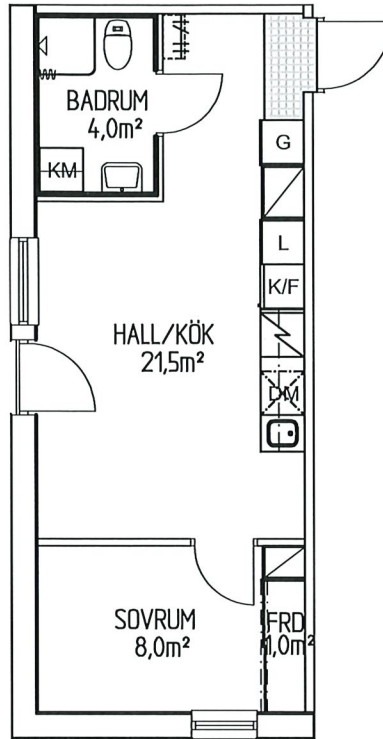

skala 1:100

ALLMÄNT


- * Rumshöjd 2,5 m generellt.
- * Höjd till underkant fönster är 0,582 m om inget annat anges.

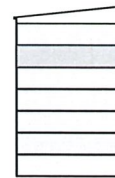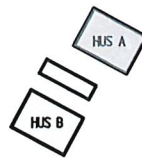

Lägenhetens placering i huset.

skala 1:1000

- | | | |
|-------------|---------------|----------------|
| LINNESKÅP | HANDDUKSTORK | BALKONG |
| STÄDSKÅP | SPISHÄLL | FRANSK BALKONG |
| GARDEROB | INBYGGNADSUGN | TVÄTTMASKIN |
| HÖGSKÅP | KYLSKÅP | TORKTUMLARE |
| KOMMOD | FRYSSKÅP | KOMBIMASKIN |
| BADRUMSSKÅP | DISKMASKIN | |

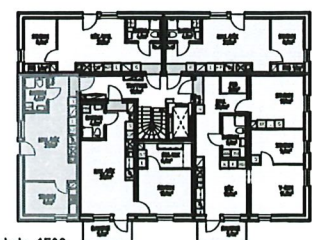

skala 1:500

Avvikelser från ritningar kan förekomma.

Areor är avrundade till närmsta hela eller halva kvm.