

Kv. Handbollen 1




Lägenhet 3 RoK - 73,5 m²

Lägenhetstyp avser:


1207 Trapetsgatan 10
1407 Trapetsgatan 10

Spiegelvända lägenheter:

1202 Trapetsgatan 16
1402 Trapetsgatan 16

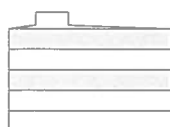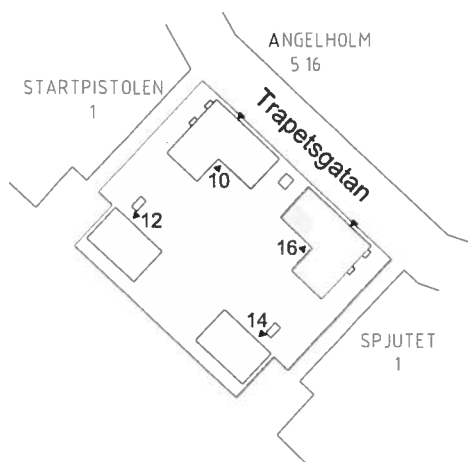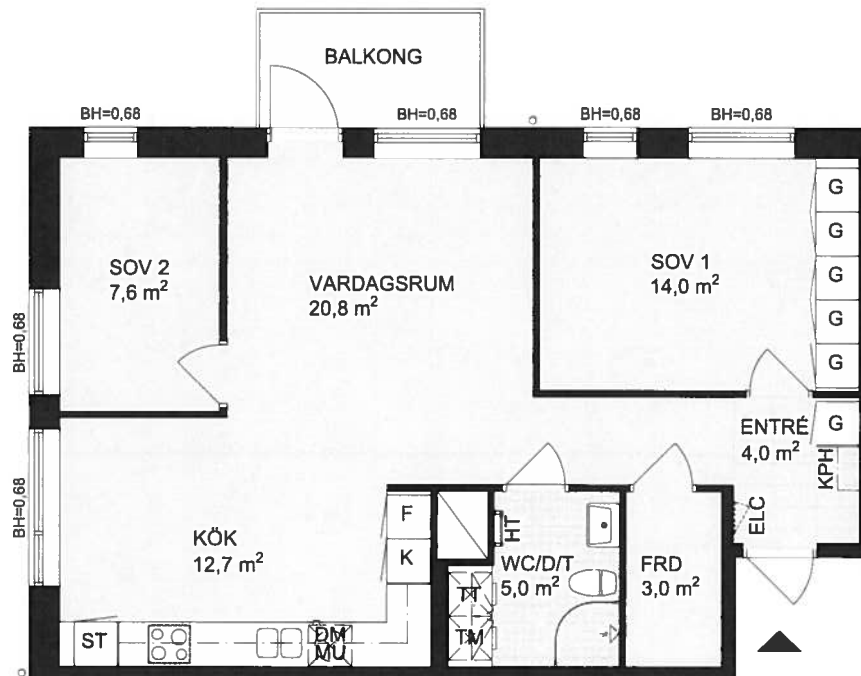

Hus 10/16

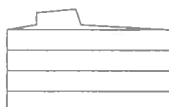

Hus 12/14

Skala 1:100



DM	Diskmaskin	MU	Microugn
KF	Kyl/Frys	HS	Högsåp
K	Kyl	G	Garderob
F	Frys	L	Linnessåp
TM	Tvättmaskin	ST	Städsåp
TT	Torktumlare	ELC	Elcentral
KM	Kombimaskin	—	Klädstång
	Spishäll /	KPH	Kapphylla
	inbyggnadsugn	HT	Handdukstork
			Takinkläddnad

BH=X Bröstningshöjd i meter
Med reservation för ändringar och eventuella tryckfel.