

Blåbärsvägen

2 rum och kök,
60 kvm


Ockelbogårdar AB

Tel 0297-553 00

ockelbogardar.se



Ockelbogårdar

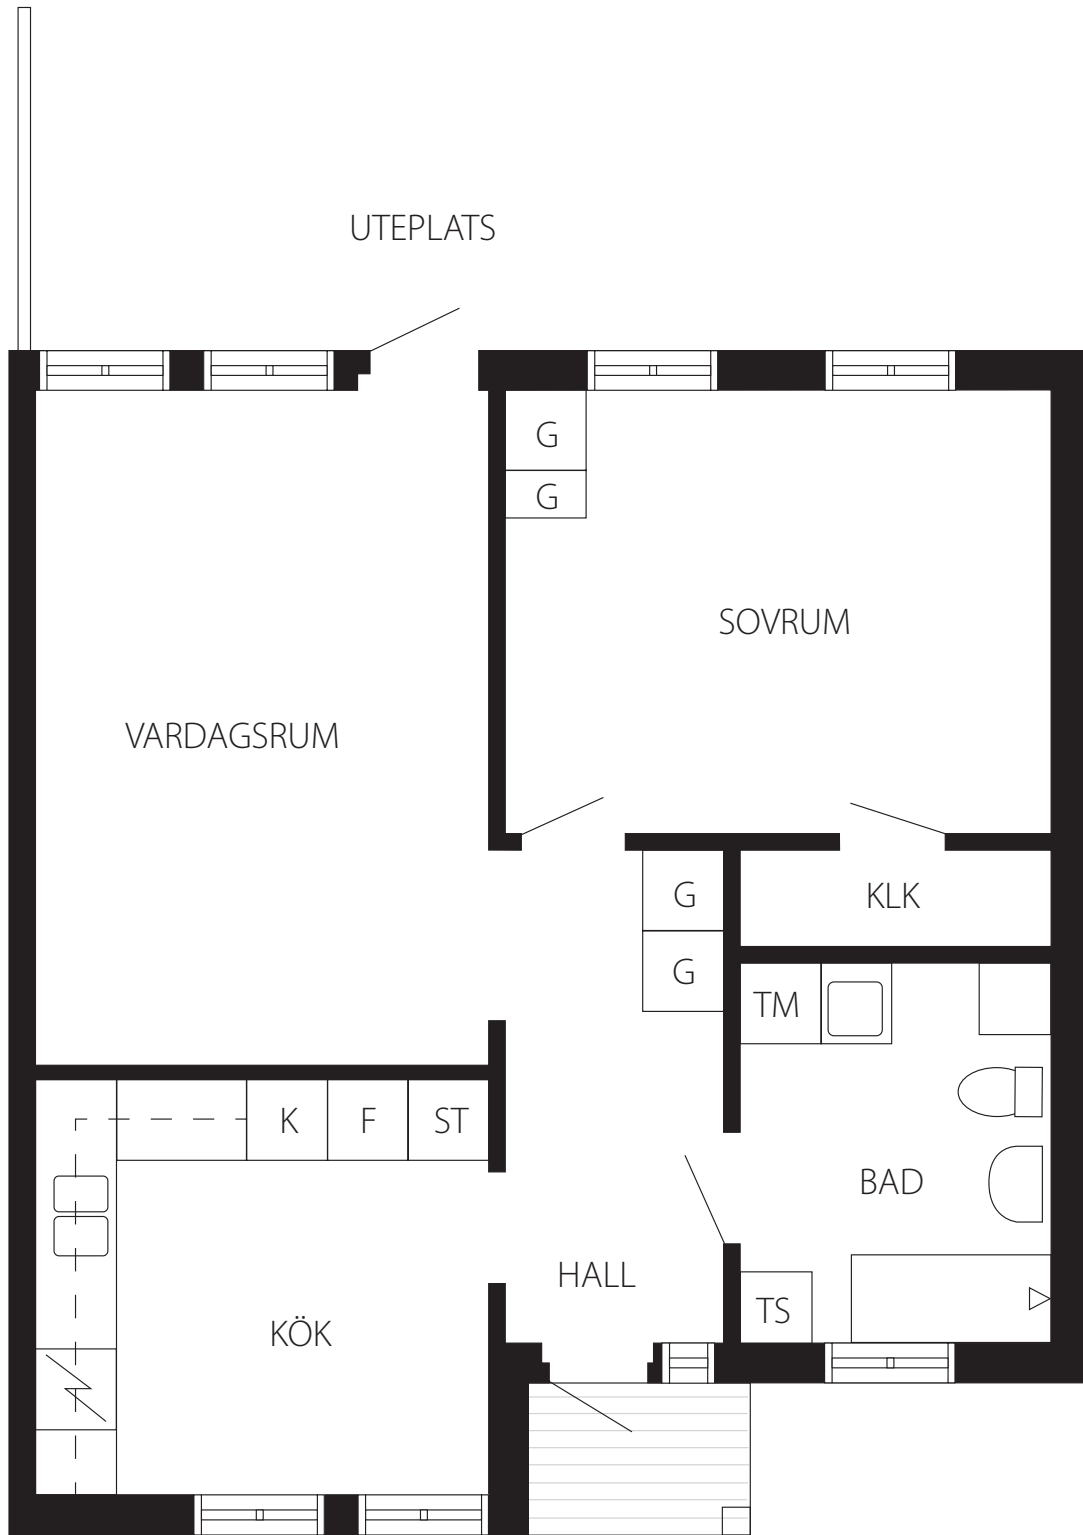

AVVIKELSER KAN FÖREKOMMA.