


METER
0 0.5 1
A1-FORMAT (1:25)
A3-FORMAT (1:50)

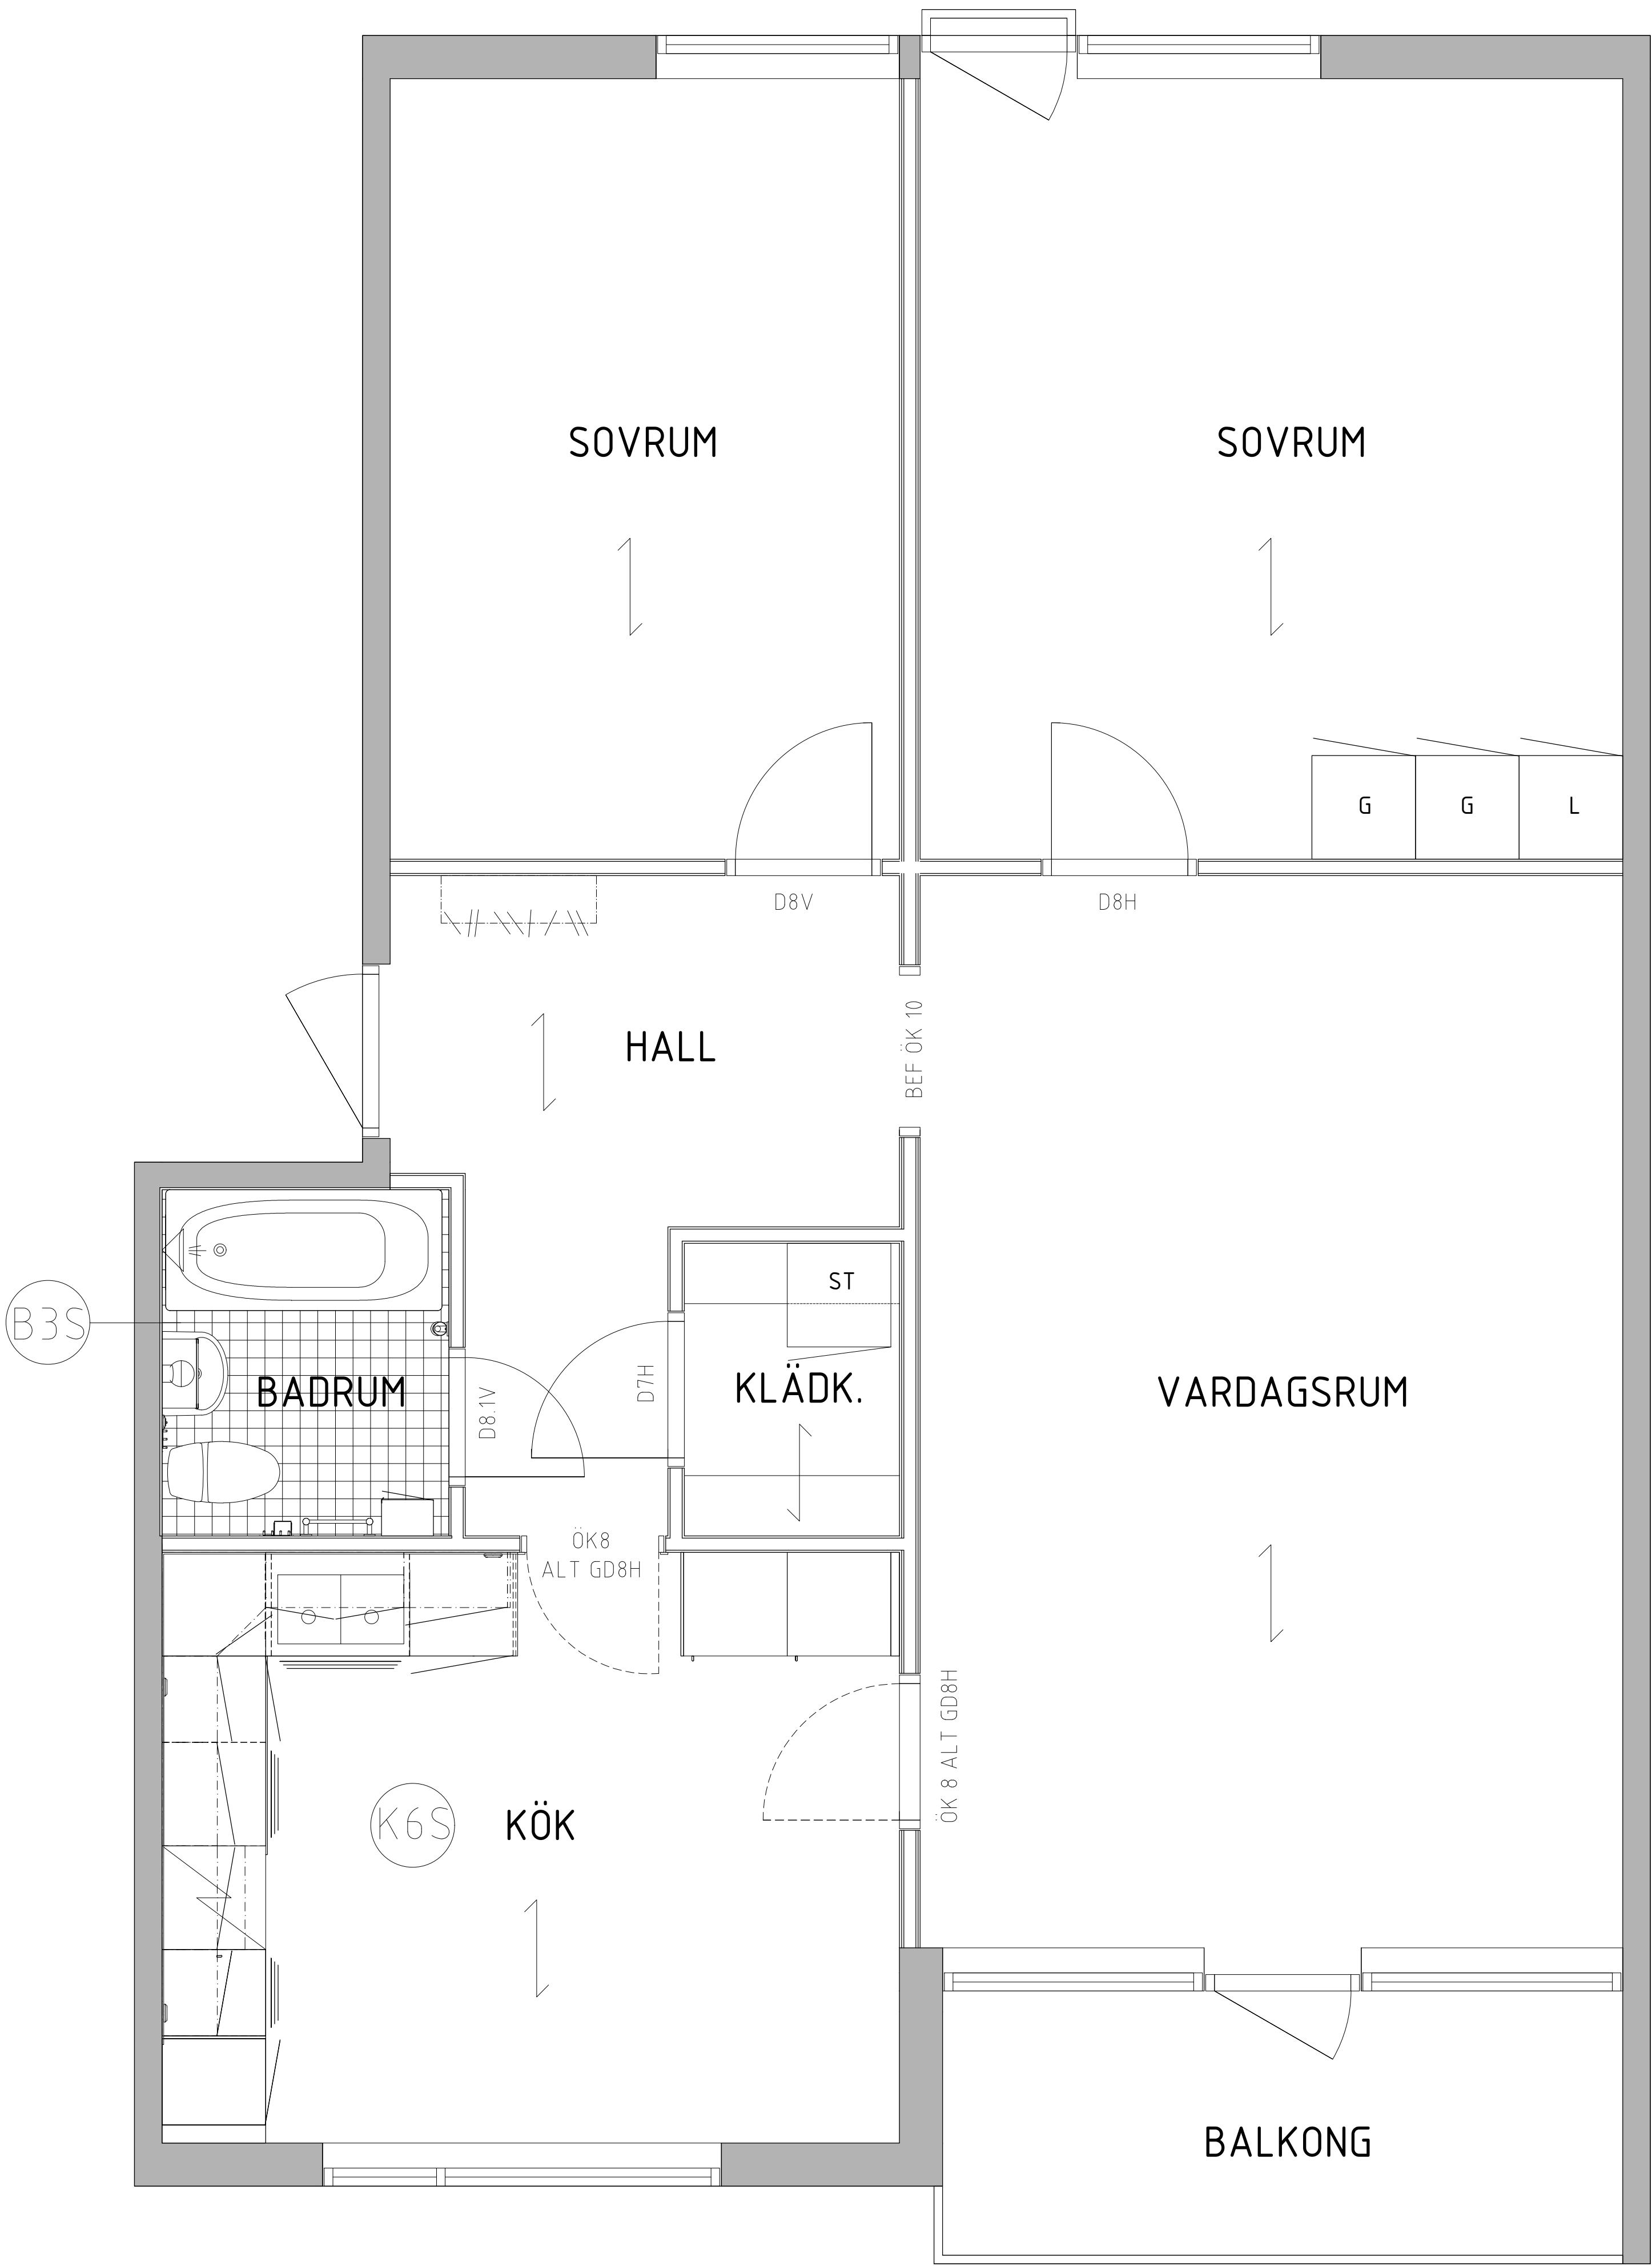

FÖRKLARINGAR
ALLA MÅTT I MM

LÄGGINGSRIKTNING
PARKETT, LAMINAT

FÖRESKRIFTER
-

HÄNVISNINGAR
SITUATIONSPLAN: RITNING A40-1-001R
ÖVERSIKTSPLAN 5B: RITNING A40-1-B501 - B502
ÖVERSIKTSPLAN 5C: RITNING A40-1-C501 - C503
PRINCIPUTFÖRANDE TYPLÄGENHET:
RITNING A40-1-S10
LÄGENHETSTYPER: RITNING A40-1-232 - 235
KÖKSTYPER: RITNING A-40-4-110 - 113
BADRUMSTYPER: RITNING A-40-4-115 - 116

PRELIMINÄR HANDLING 2019-03-12

BET	ANT	ÄNDRINGEN AVSER	SIGN	DATUM
FÖRFRÅGNINGSUNDERLAG				
EQUATOR LUNDÉN-HUS AB				
A	1	Equator Stockholm AB	Tel. 08-506 025 00	
E	1	Jan Fransson Elkonsult AB	Tel. 08-10 39 05	
K	1	-	Tel. -	
V	1	Drift-och Installationsteknik AB	Tel. 08-18 38 00	
PL	1	Bygg o Fast konsult i Stockholm AB	Tel. 070-548 78 27	
UPPDRAG NR		RITAD AV	HANDLÄGGARE	
1726		S. Eldin	U. Järlhage	
DATUM		ANSVARIG	GRANSKAD AV	
2019-03-XX		Urban Järlhage		
KV BRICKAN 5				
LÄGENHET TYP 3CS				
SKALA	RITNINGSNUMMER			BET.
1:25/A1, 1:50/A3	A40-1-235			