



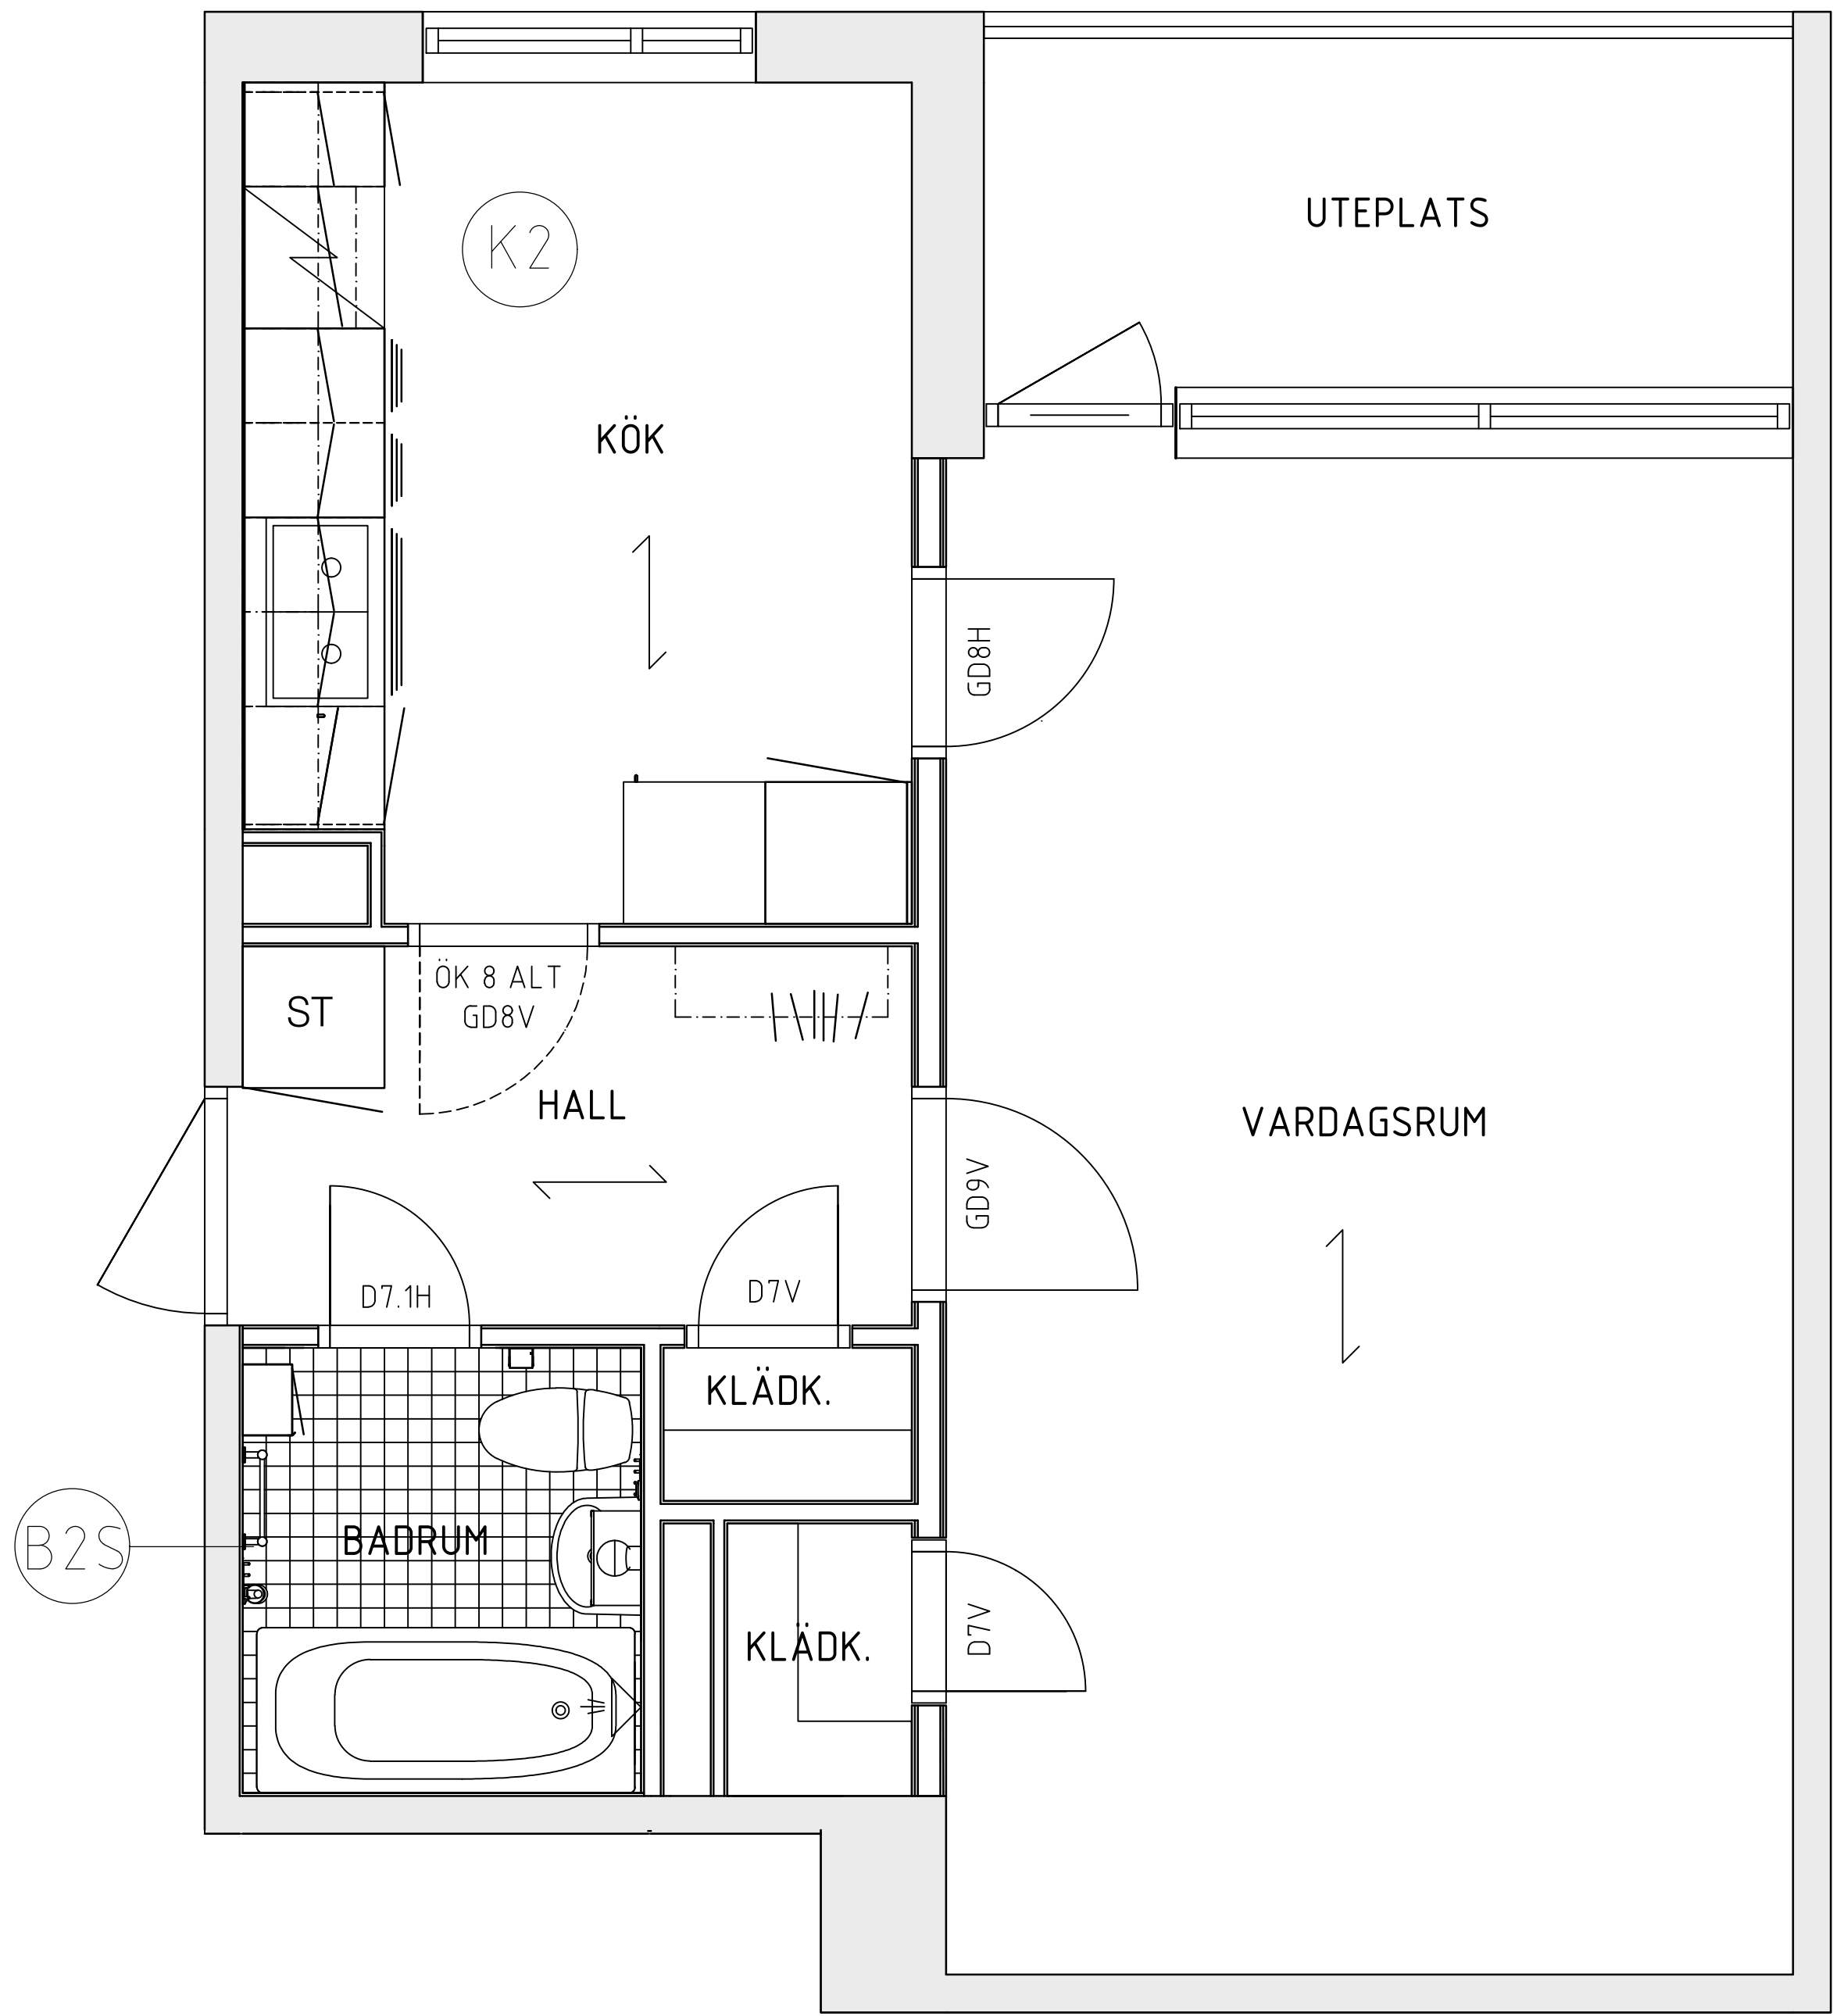

TYP 1A

FÖRKLARINGAR

ALLA MÅTT I MM

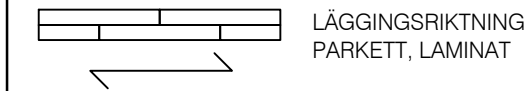

FÖRESKRIFTER

DÖRRMÅTT KONTROLLERAS PÅ PLATS.

HÄNVISNINGAR

ÖVERSIKTSPLAN : RITNING A40-1-202 - 203
PRINCIPUTFÖRÄNDE TYPLÄGENHET: A40-1-213
KÖKSTYPER: RITNING A46-4-101 - 104, 107, 114
BADRUMSTYPER: RITNING A46-4-117 - 122
UPPSTÄLLNING GÄRDEROBER/STÄDSKÅP:
RITNING A46-4-123

BET	ANT	ÄNDRINGEN AVSER	SIGN	DATUM
FÖRFRÅGNINGSUNDERLAG				
				
A		Equator Stockholm AB		Tel. 08-506 025 00
E		Jan Fransson Elkonsult AB		Tel: 08-10 39 05
K		-		Tel. -
V		Drift-och Installationsteknik AB		Tel: 08-18 38 00
PL		Bygg o Fast konsult i Stockholm AB		Tel: 070-548 78 27
UPPDRAG NR		RITAD AV	HANDLÄGGARE	
1726		S. Eldin	U. Järlhage	
DATUM		ANSVARIG	GRANSKAD AV	
2019-06-20		Urban Järlhage		
KV BRICKAN 2				
LÄGENHET TYP 1A				
SKALA		RITNINGSNUMMER		BET.
1:25/A1, 1:50/A3		A40-1-220		