
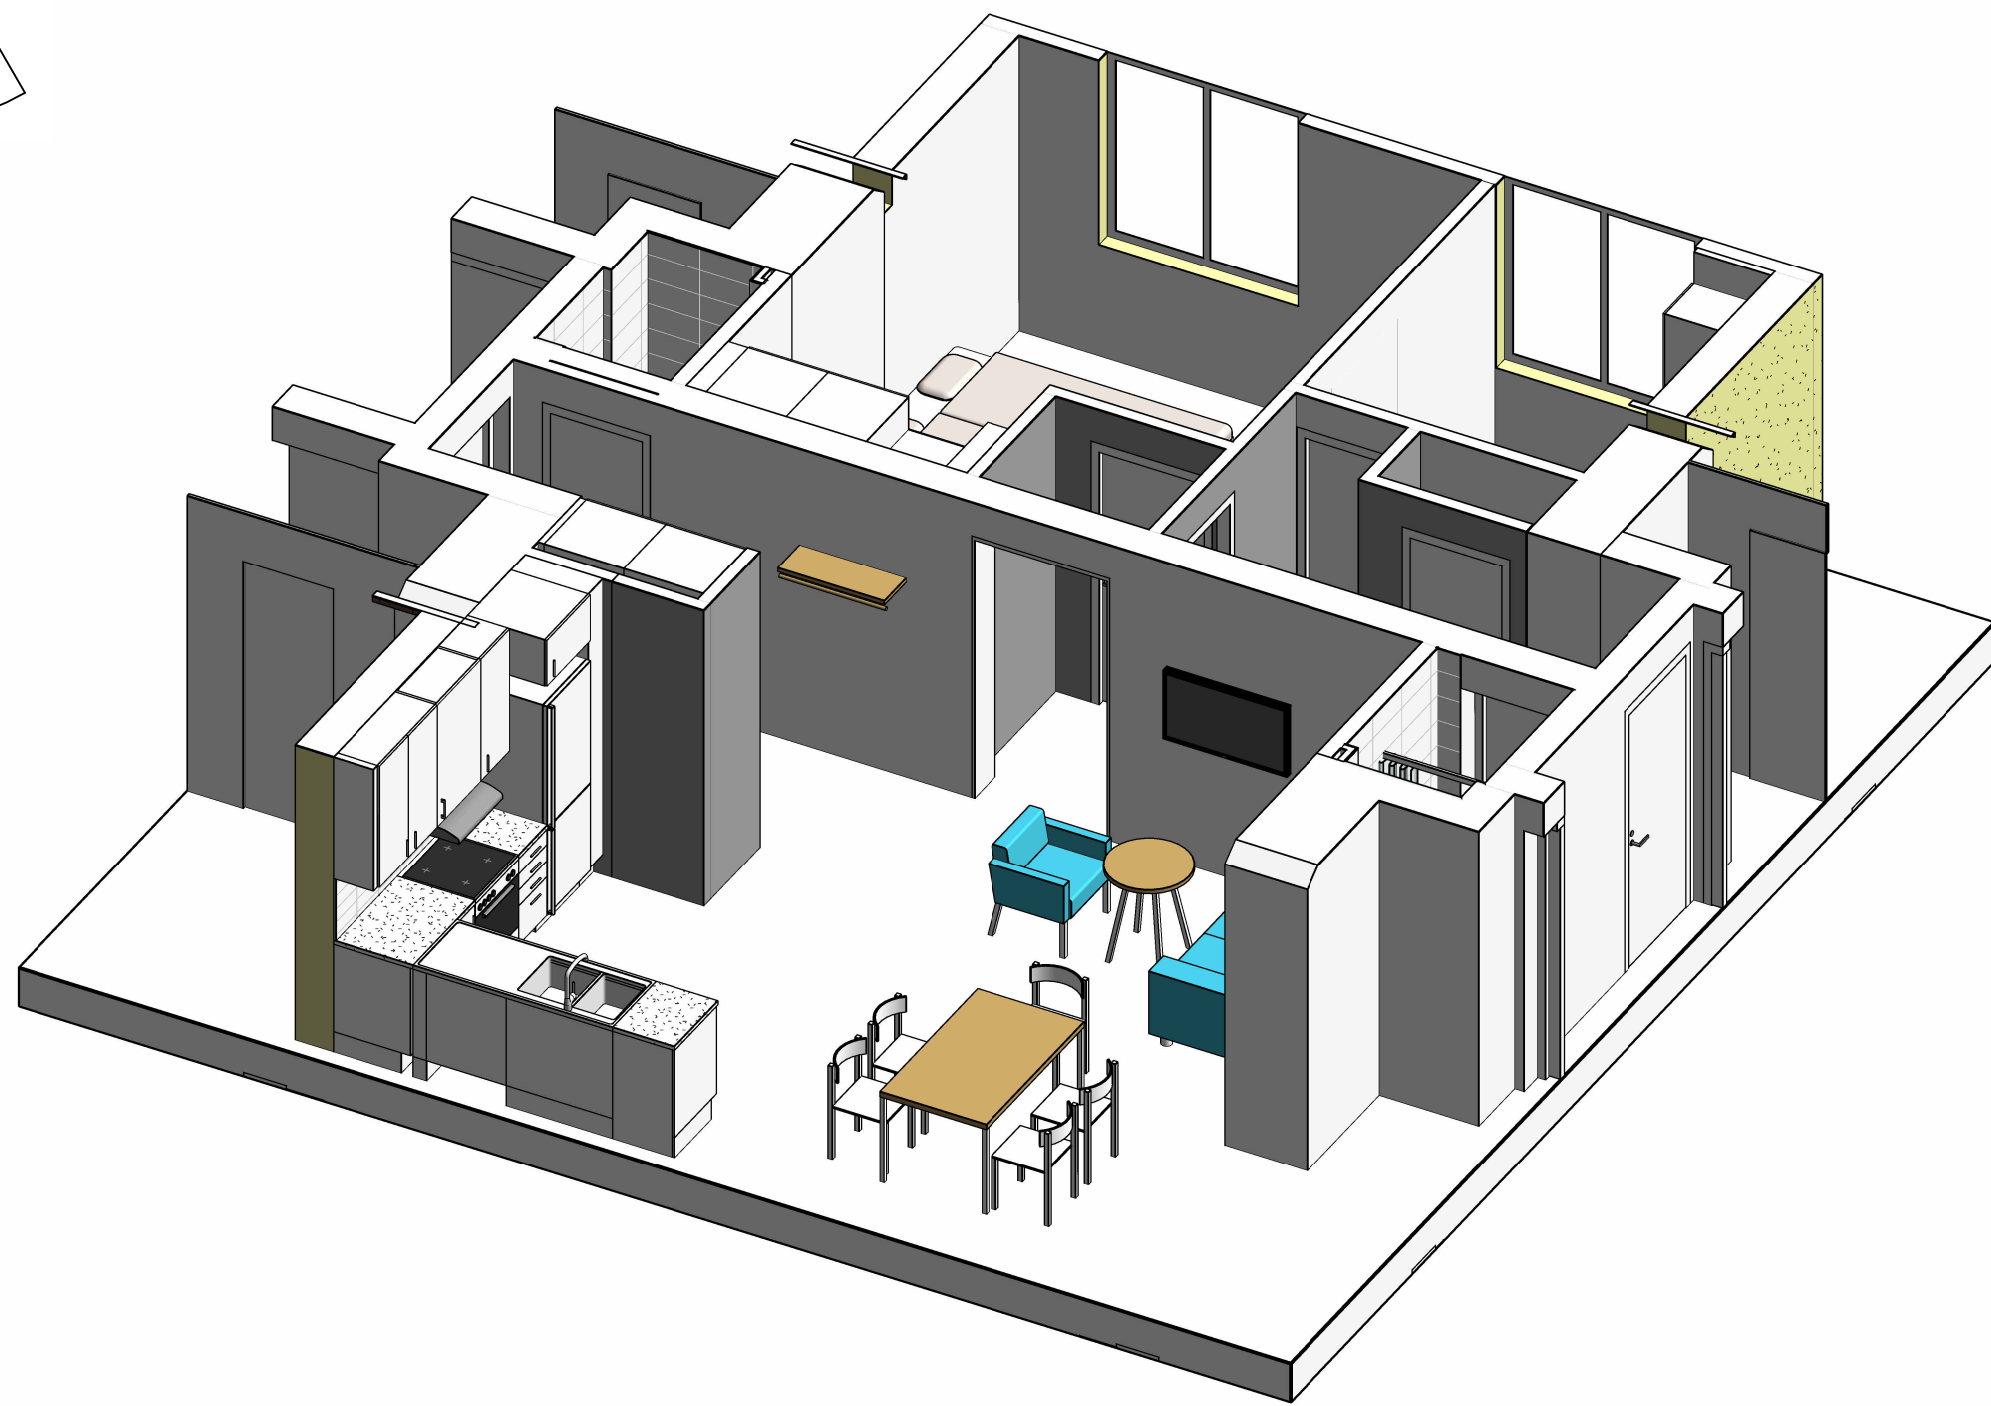
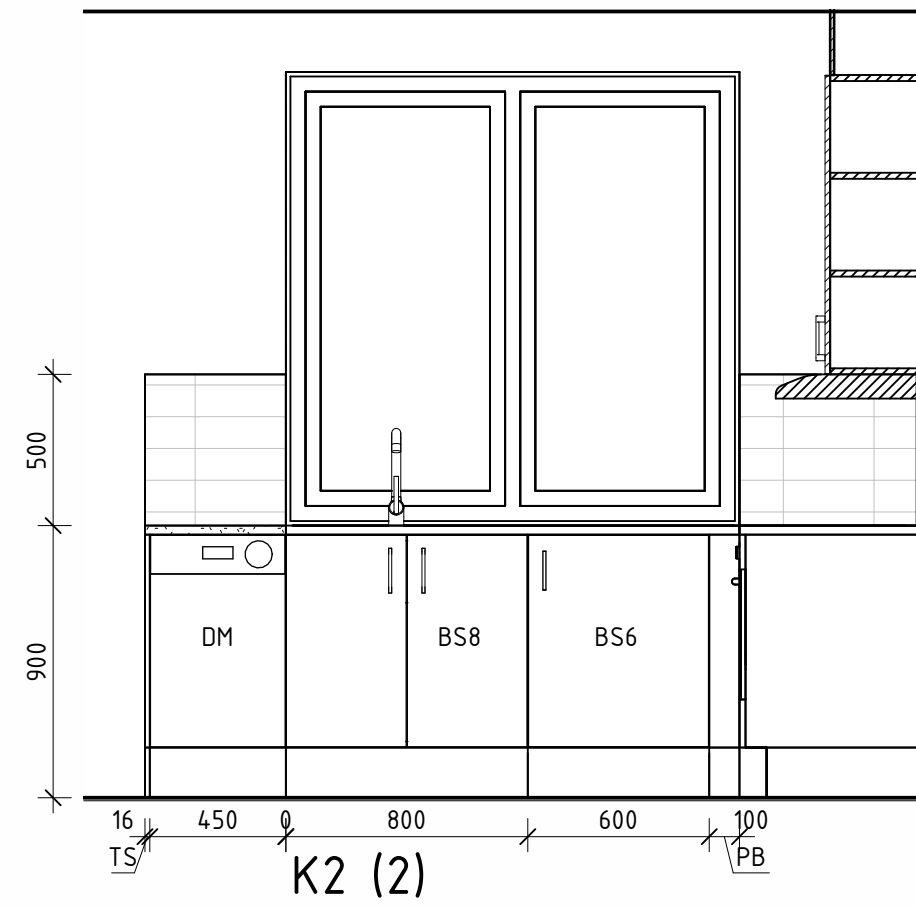
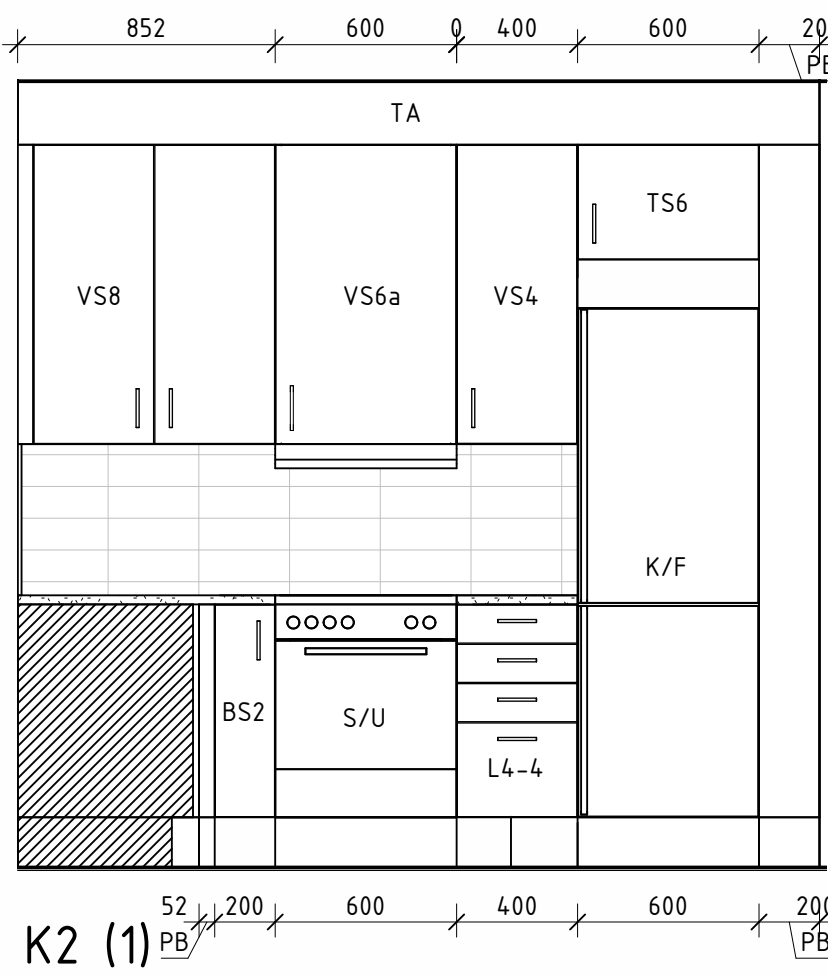


Ritningen är skyddad enligt upphovsrättslagen och får inte kopieras eller i övrigt användas utan upphovsmannens medgivande

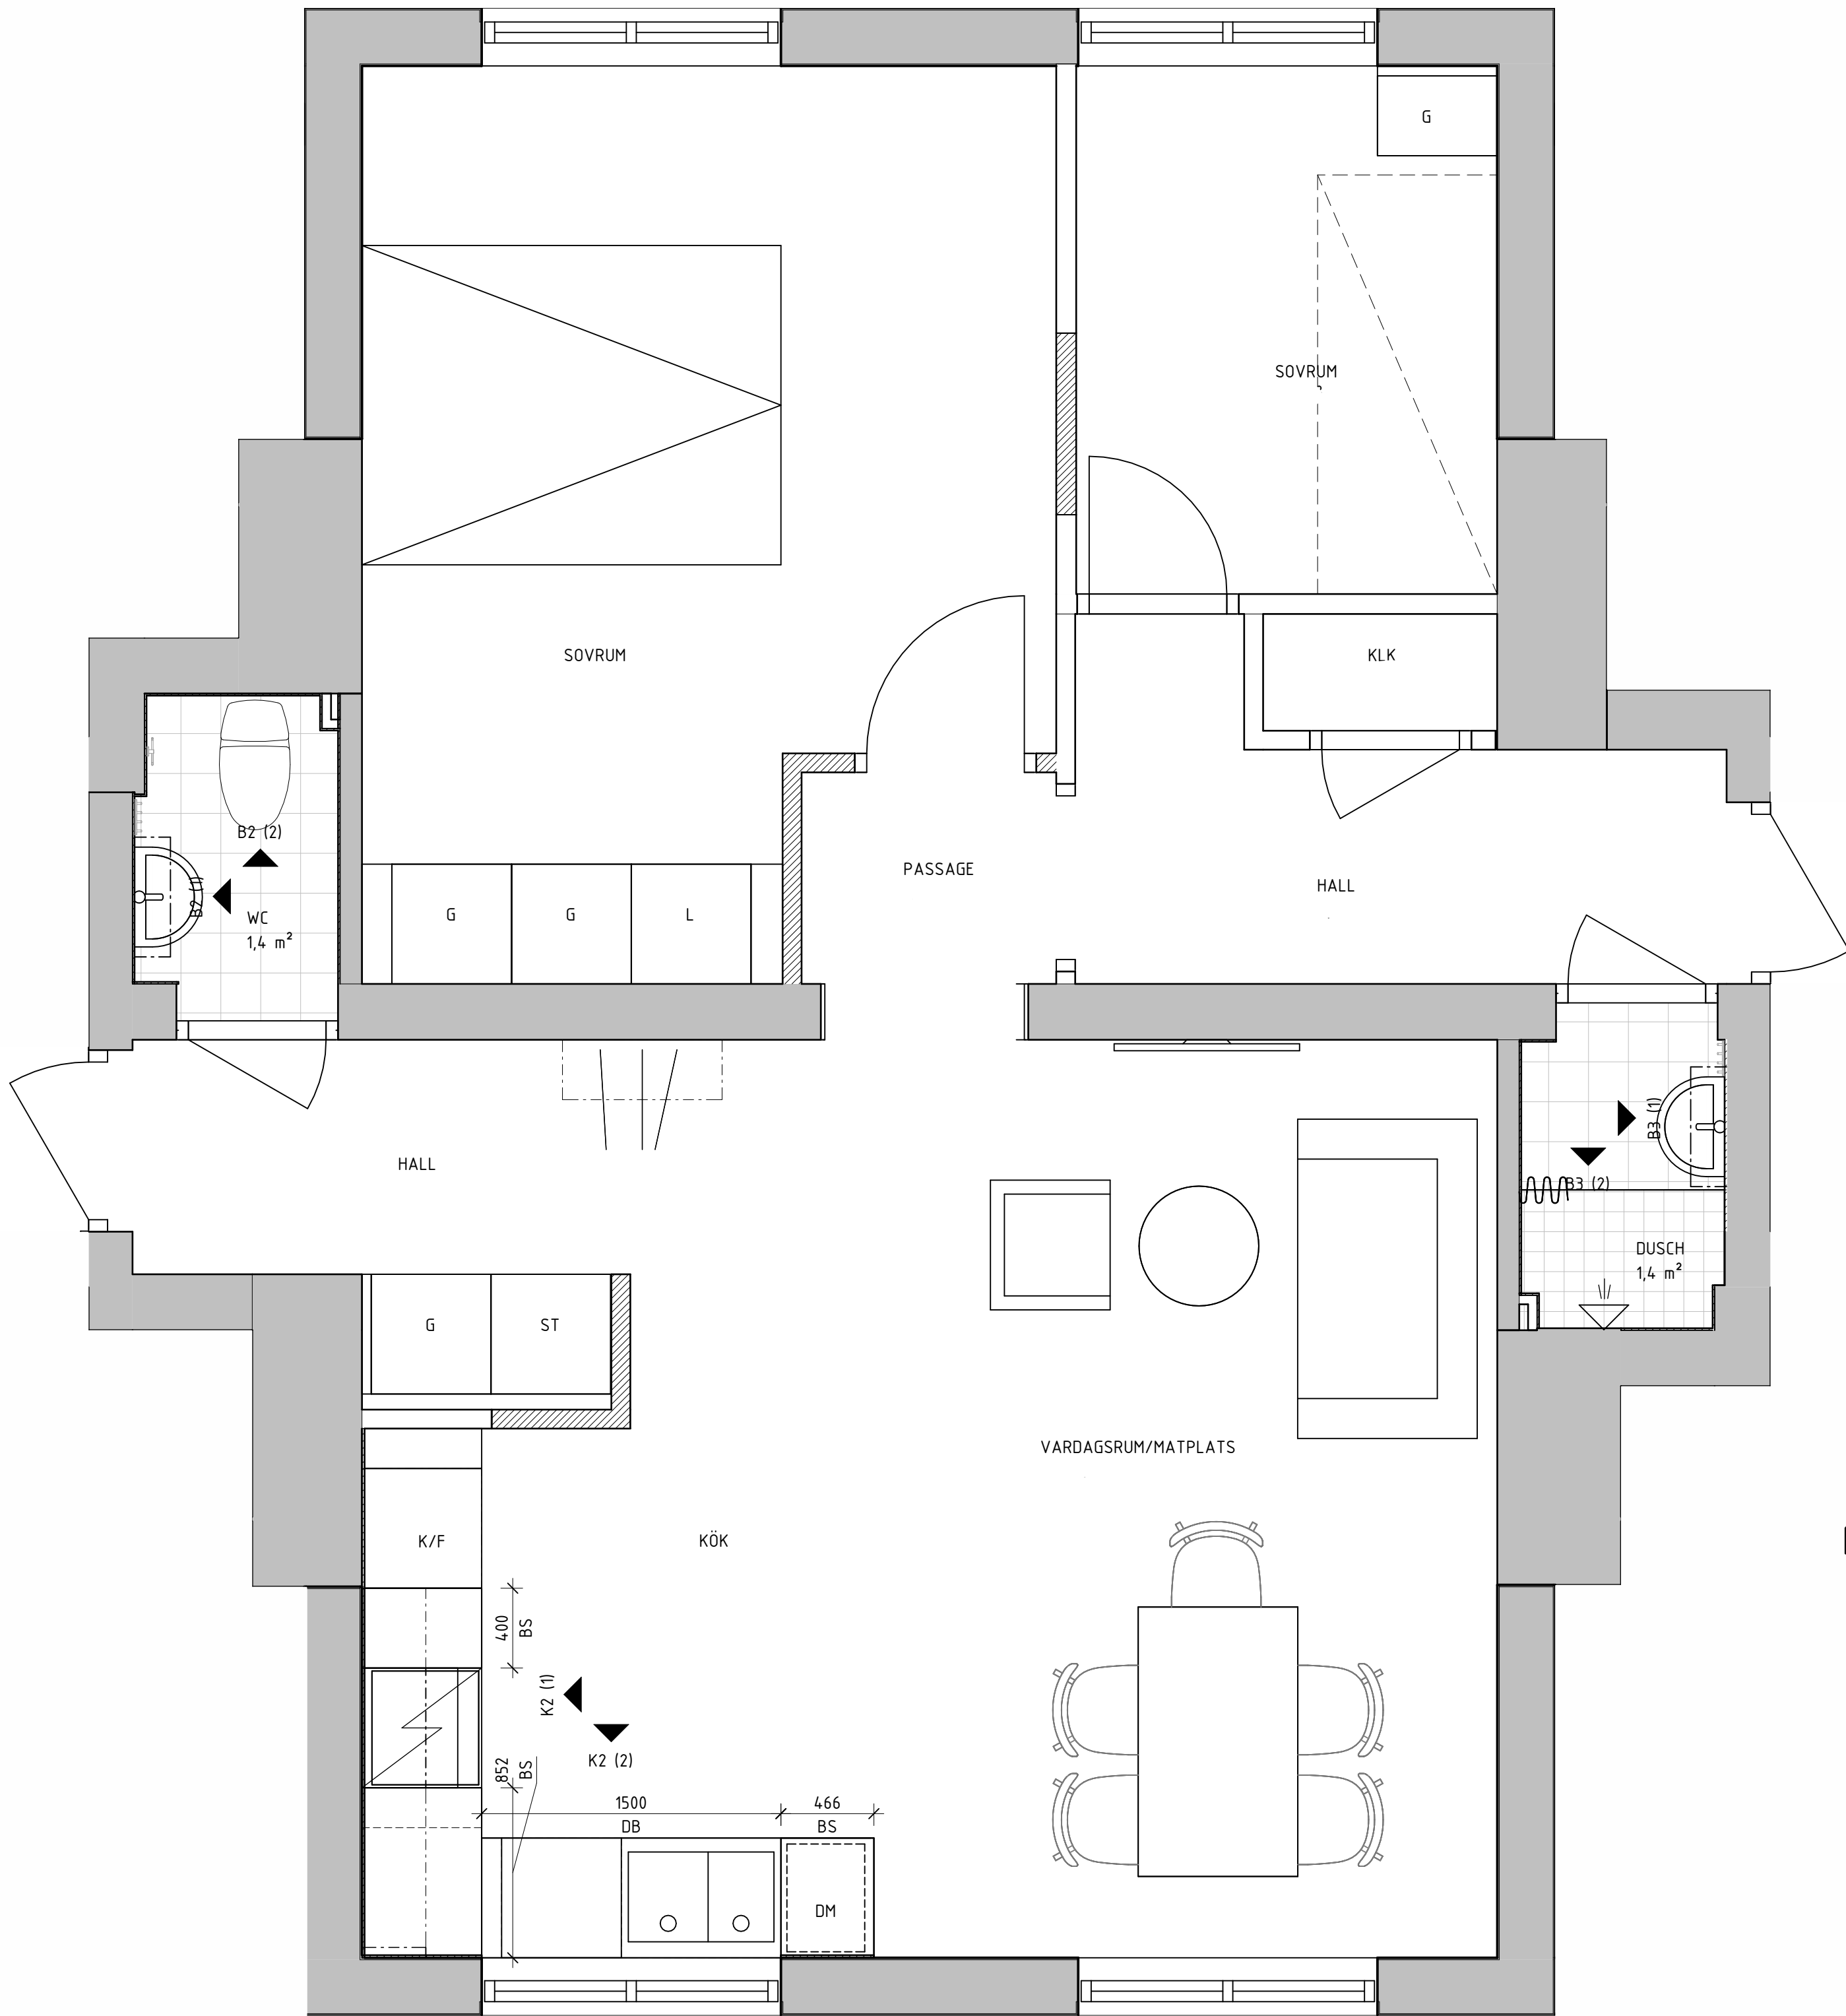

FÖRKLARINGAR

MÅTT ANGES I MILLIMETER.
SAMTLIGA MÅTT KONTROLLERAS PÅ PLATS FÖRE
TILLVERKNING
SKÅP ENLIGT TILLVERKARENS STANDARD MED KOMPLETT
INREDNING
FABRIKAT: LIB LUCK & INREDNINGSBOLAGET
SAMTLIGA ANGIVNA FABRIKAT GÄLLER ELLER LIKVÄRDIGA

STOMMAR OCH HYLLPLAN, VIT MELAMIN MED FRAMKANT I
TÄLIG ABS
LUCKA - OBS EJ VIT. MELAMIN BELAGD, IDRE, 2 VALBARA
KULÖRER: DIMMA OCH HAVRE
BÄNKSIVA - LAMINAT "VIRRVARR SILVER" POSTFORMAD
FRAMKANT 30mm TJOCKLEK
HANDTAG - BYGEHANDTAG 128mm "NINA" ROSTFRI
SOCKELHÖJD 150mm, SKA VARA VIT LIKT SKÅPSTOMMAR,
GEMENSAMT FÖR ENHETER BREDVID VARANDRA

BEFINTLIG VÄGG
NY VÄGG

BADRUM

- HANDDUKSKRÖK
FABRIKAT: AHLSELL 1-COLLECTION
- DUSCHDRAPPERISKENA, RAK, VÄGG TILL VÄGG
FABRIKAT: BYGGESLAG
- DUSCHBLANDARE MED TILLHÖRANDE DUSCHSET
- TOALET-STOL
- TOALETTRULLEHÅLLARE
FABRIKAT: AHLSELL A-COLLECTION
- HANDFAT
- SPEGELSKÅP, PLÅT, ELUTTAG I SKÅPET, INTEGRERAD
BELYSNING. FABRIKAT: SVEDEBERGS
- HANDDUKSKRÖK, 4-KRÖK
FABRIKAT: AHLSELL A-COLLECTION

KAKEL, 20X40, VIT BLANK. RAKA FOGAR
KLINKER, 20X20, KONRADSSONS PIAZEN IRON GRÅ
RAKA FOGAR
KLINKER 10X10, KONRADSSONS PIAZEN IRON GRÅ
RAKA FOGAR

KÖK: HÖG-, BÄNK - OCH VÄGGSKÅP

BS2 BRICKSKÅP, LUCKA, 2 GRYTGALLER
BS3 BÄNKSÅP, LUCKA, 2 GRYTGALLER
BS8 DISKBÄNKSÅP, KOMPLETT MED INREDNING, LUCKA
TS TOPPSKÅP TILL KYL/FRYS ANPASSAS SÅ ATT
TOTALHÖJD BLIR LIKA MED ÖVERKANT VÄGGSKÅP
LÅDHURTS, 4 LÅDOR
VS4 VÄGGSKÅP, LUCKA, 2 HYLLPLAN
VS5 VÄGGSKÅP, LUCKA, 2 HYLLPLAN
VS6a FLÄKTSKÅP
VS8 VÄGGSKÅP, 2 LUCKOR, 2 HYLLPLAN


VITVAROR

DM DISKMASKIN, ELECTROLUX
K/F KYL/FRYS, ELECTROLUX
S/U SPIS/UGN, ELECTROLUX


ÖVRIGT

PB PASSBIT
TA TAKANSLUTNING
BS BÄNKSIVA
DB DISKBÄNK
TS TÄCKSIVA
G GARDEROB
L LINNESKÅP
KH KAPPHYLLA


STÄNKSKYDD I KÖK, KAKEL, 10X30,
VIT BLANK. RAKA FOGAR

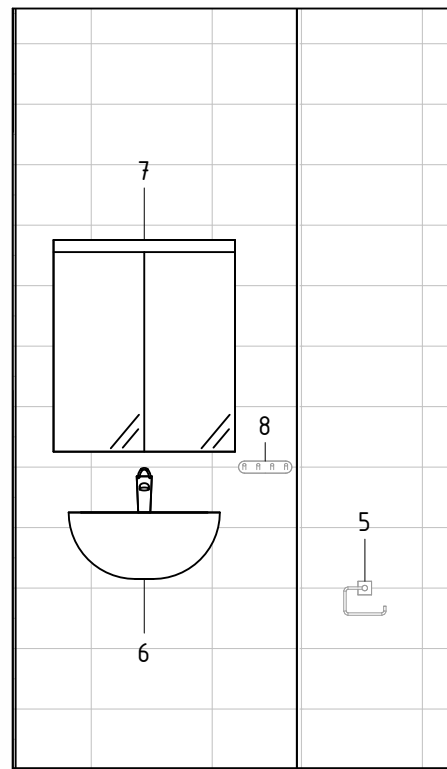


B2 (1)

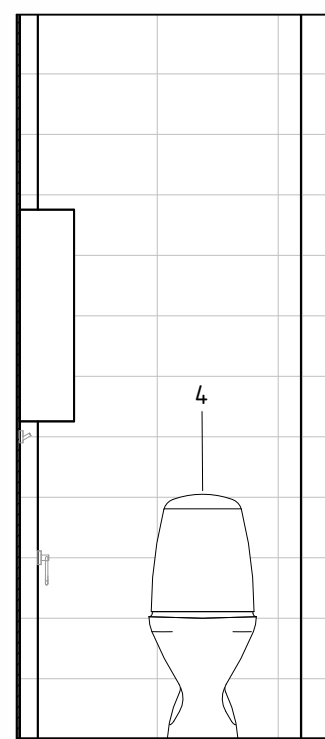


B2 (2)

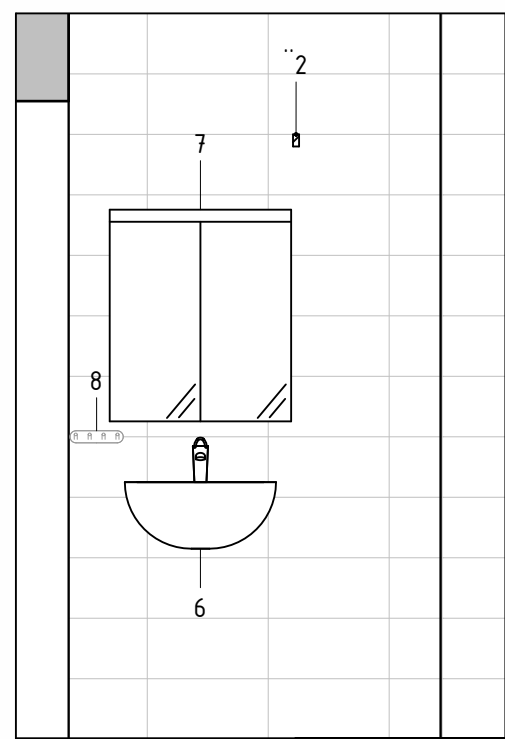

B3 (1)

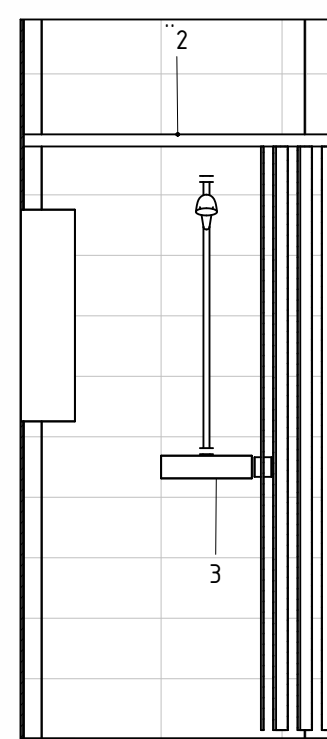

B3 (2)

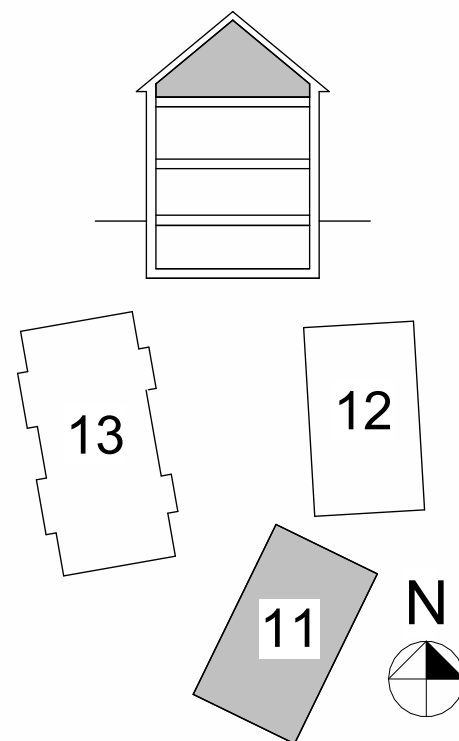

PRELIMINÄR		STATUS
FÖRSLAGSHANDLING		HÄRLED
2025-06-02		ÄNDRA
OMBYGGNAD AV FLERBOSTADSHUS		PROJEKT
MÅSEN 13		ÄNDRADE PART
FALKENBERGS KOMMUN		
0346-80050		www.skoldforsberg.se
PETRA STRÖMBERG	M. VON SYDOW	SKAPAT AV
PETRA STRÖMBERG	P20250080	UPPGIVNA PROJEKT
		BTJNINGSKATEGORI
		PROJEKT
TYPLÄGENHET, VINDSPÄN HUS 11		SKALA
A-011		ÄNDRA