


FÖRKLARINGAR


MÄTTAVVIKELSER KAN FÖREKOMMA.
SKALL KONTROLLMÄTTAS AV
ENTREPRENÖR

[1001] (inramat lgh nr) = inventerad

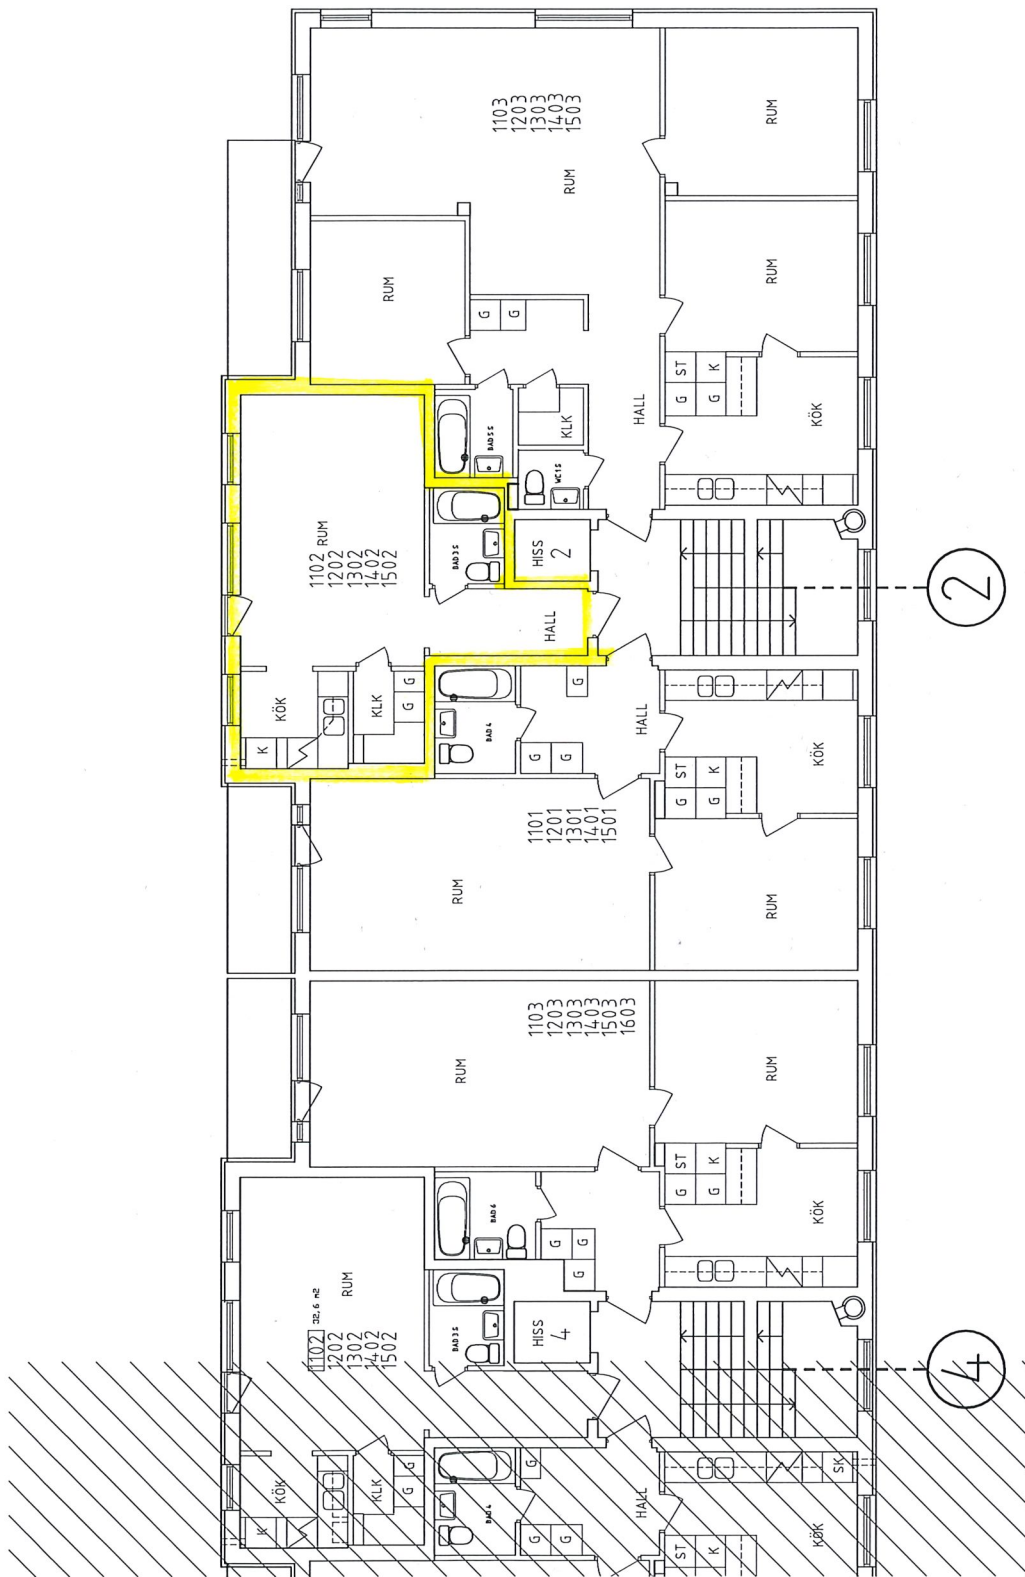



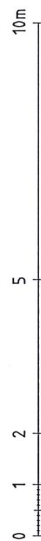


INVENTUR BYGGGEMÅL I HVBSTÄNEN AB
KV VINKASTEN 2
HVBSTÄNEN PLAN 1-6, DEL 2
SKALA 1:100
A4-0-102-2